



LEGENDA

- Chiesa
- 01- Chiesa parrocchiale SS. Pietro e Paolo Offlaga _ Via Chiesa
- 02- Chiesa S. Rocco Offlaga _ Via S. Rocco
- 03- Madonna della Fornice Offlaga _ Via S. Rocco
- 04- Cimitero Offlaga _ Via S. Rocco
- 16- Chiesa S. Andrea Cignano _ Piazza Vittoria
- 17- Chiesa Cignano _ Via XXIV Maggio
- 18- Chiesa S. Rocco Cignano _ Via Gambaresca
- 19- Chiesa Cignano _ Via Danesi
- 37- Chiesa S. Andrea Faverzano _ Piazza Roma
- 52- Santuario della Seggiola
- 53- Chiesa Natività di Maria _ Cascina La Vianessa

- Palazzo
- 05- Palazzo Municipale (ex Palazzo ca' Fe' D'Ostiani) Offlaga _ Via Mazzini / Via Peschiera
- 38- Palazzo Agliardi con parco (Lechi) Faverzano _ Via Longo




- Mulino
- 43- Mulino Faverzano _ Via Molino
- 58- Mulino della Mirandola
- 71- Molinetto

- Casa, villa
- 06- Casa Offlaga _ Piazza Castello
- 07- Casa Offlaga _ Piazza Castello
- 08- Villa Offlaga _ Via Lussignolo
- 20- Casa Cignano _ Via Anelle delle Carità
- 21- Casa Cignano _ Via Speranza
- 22- Casa Cignano _ Via Cazzago
- 23- Casa Cignano _ Via Gambaresca
- 24- Casa Cignano _ Via IV Novembre
- 39- Casa Faverzano _ Via Sorelle
- 40- Villa Faverzano _ Piazza Roma
- 41- Casa Faverzano _ Piazza Roma
- 42- Villa Faverzano _ Via Sorelle Fusari/Via Battisti

- Cascina
- 09- Cascina Offlaga _ Via Luzzaga
- 10- Cascina Offlaga _ Via Luzzaga
- 25- Cascina Cignano _ Via Gambaresca
- 26- Cascina Cignano _ Via Speranza
- 27- Cascina Cignano _ Via Speranza/ Via Gambaresca
- 28- Cascina Cignano _ Via Gambaresca
- 29- Cascina Fenileto Cignano _ Via Gambaresca
- 44- Cascina Faverzano _ Via Molino
- 45- Cascina Faverzano _ Via Monte Grappa
- 54- Cascina del Ballo
- 55- Cascina Fenil Grande
- 56- Cascina Rovata
- 57- Cascina Radicchi
- 59- Fenile della Mirandola
- 60- Mirandola
- 61- Cascina Fenileto S. Maria
- 62- Cascina Sandher _ Via Monsignor Nicotralo Mazzardi
- 63- Cascina della Badia
- 64- Cascina Campagna
- 65- Fenile Basso
- 66- Cascina Fenileto
- 67- Martingera di Sotto
- 68- Martingera di Sopra
- 69- Cascina Cà di Dio
- 70- Cascina Scuola del Duomo
- 72- Fenileto Zamara
- 73- Cascina La Vianessa
- 74- Cascina La Selva
- 75- Fenile delle Passere
- 76- Fenile del Comune
- 77- Fenile del Fortunale
- 78- Cascina Valone
- 79- Cascina Offlaga Località Dossone

- Santella, cappella
- 11- Santella Offlaga _ Via Peschiera
- 12- Edicola Sacra Offlaga _ Via Mazzini
- 30- Santella Cignano _ Via Gambaresca
- 46- Campanile Faverzano _ Piazza Roma
- 47- Santella Faverzano _ Via Longo
- 80- Edicola Sacra _ Cascina Rovata
- 81- Santella "Torco"

- Elementi di pregio
- 13- Portale Offlaga _ Via Luzzaga
- 14- Portale Offlaga _ Via Luzzaga
- 15- Arco cieco Offlaga _ Via Luzzaga
- 31- Portico Cignano _ Via XXIV Maggio
- 32- Portale Cignano _ Via Gambaresca
- 33- Portale Cignano _ Via Cazzago
- 34- Loggiato Cignano _ Via XXIV Maggio
- 35- Portale Cignano _ Via IV Novembre
- 36- Loggiato Cignano _ Via Tomasi
- 48- Portale Faverzano _ Via Molino
- 49- Portale Faverzano _ Via Roma
- 50- Portale Faverzano _ Via Longo
- 51- Portale Faverzano _ Piazza Roma

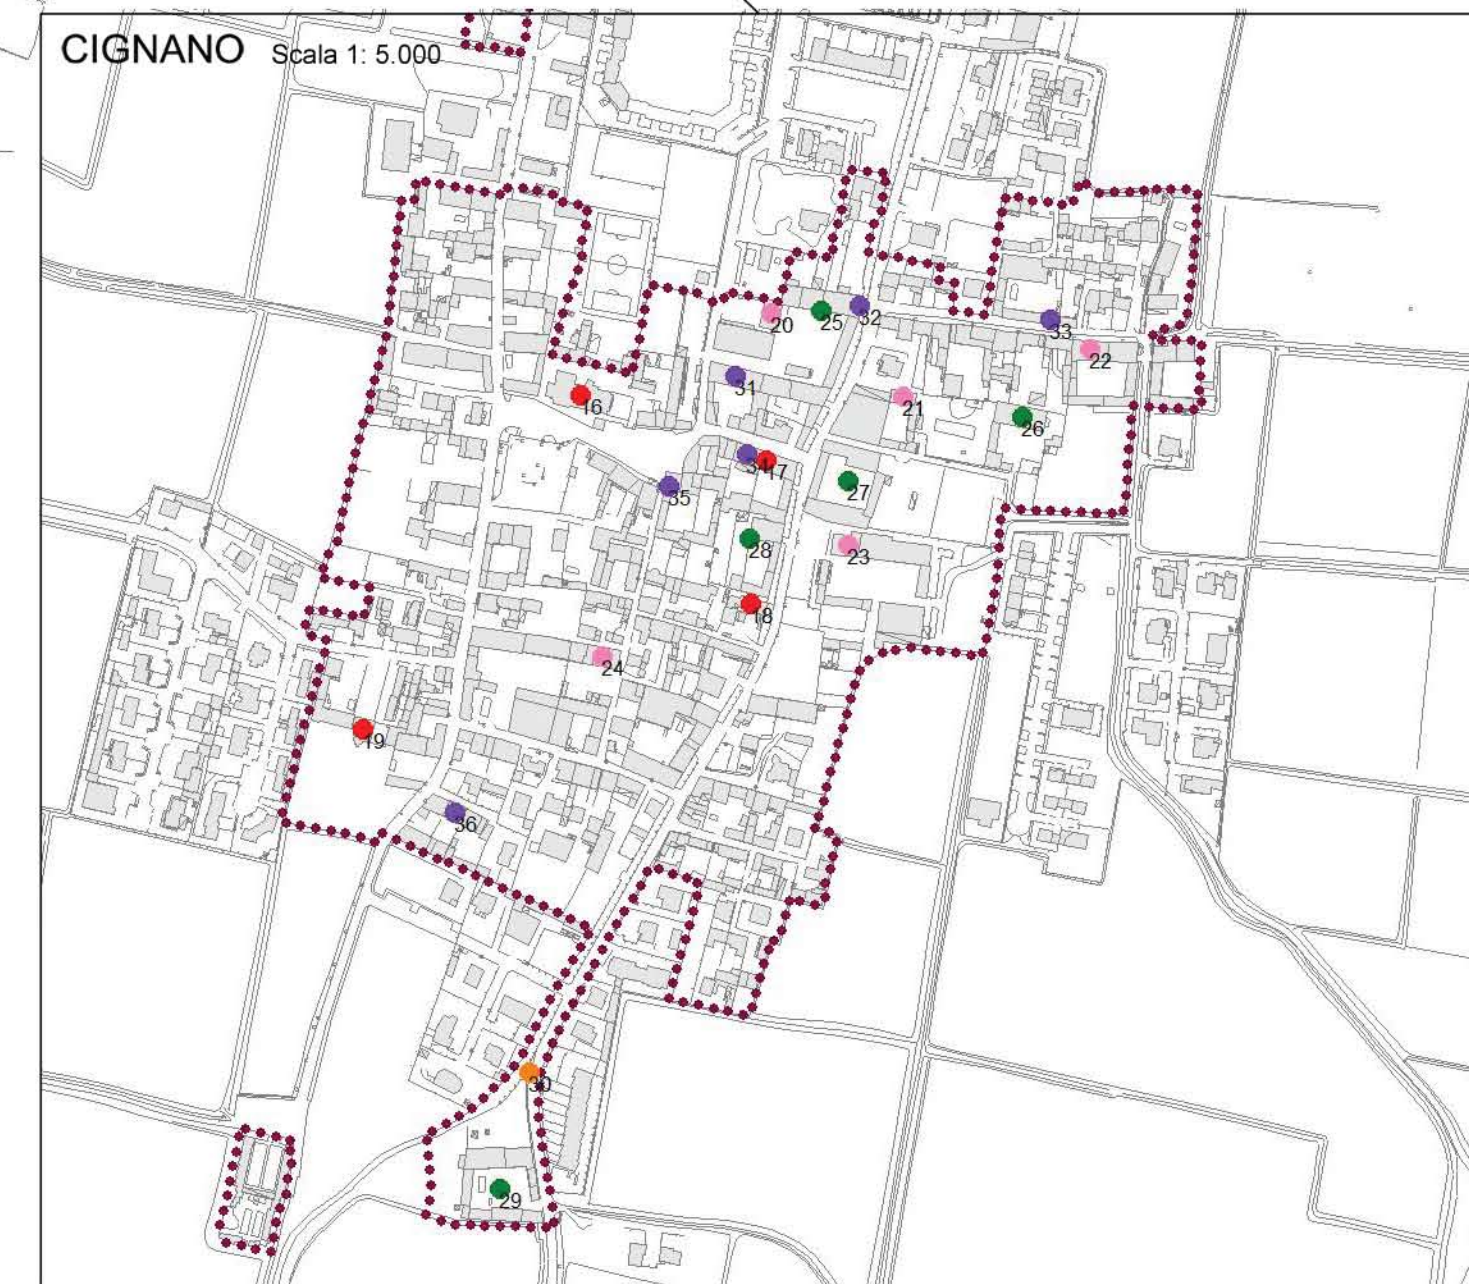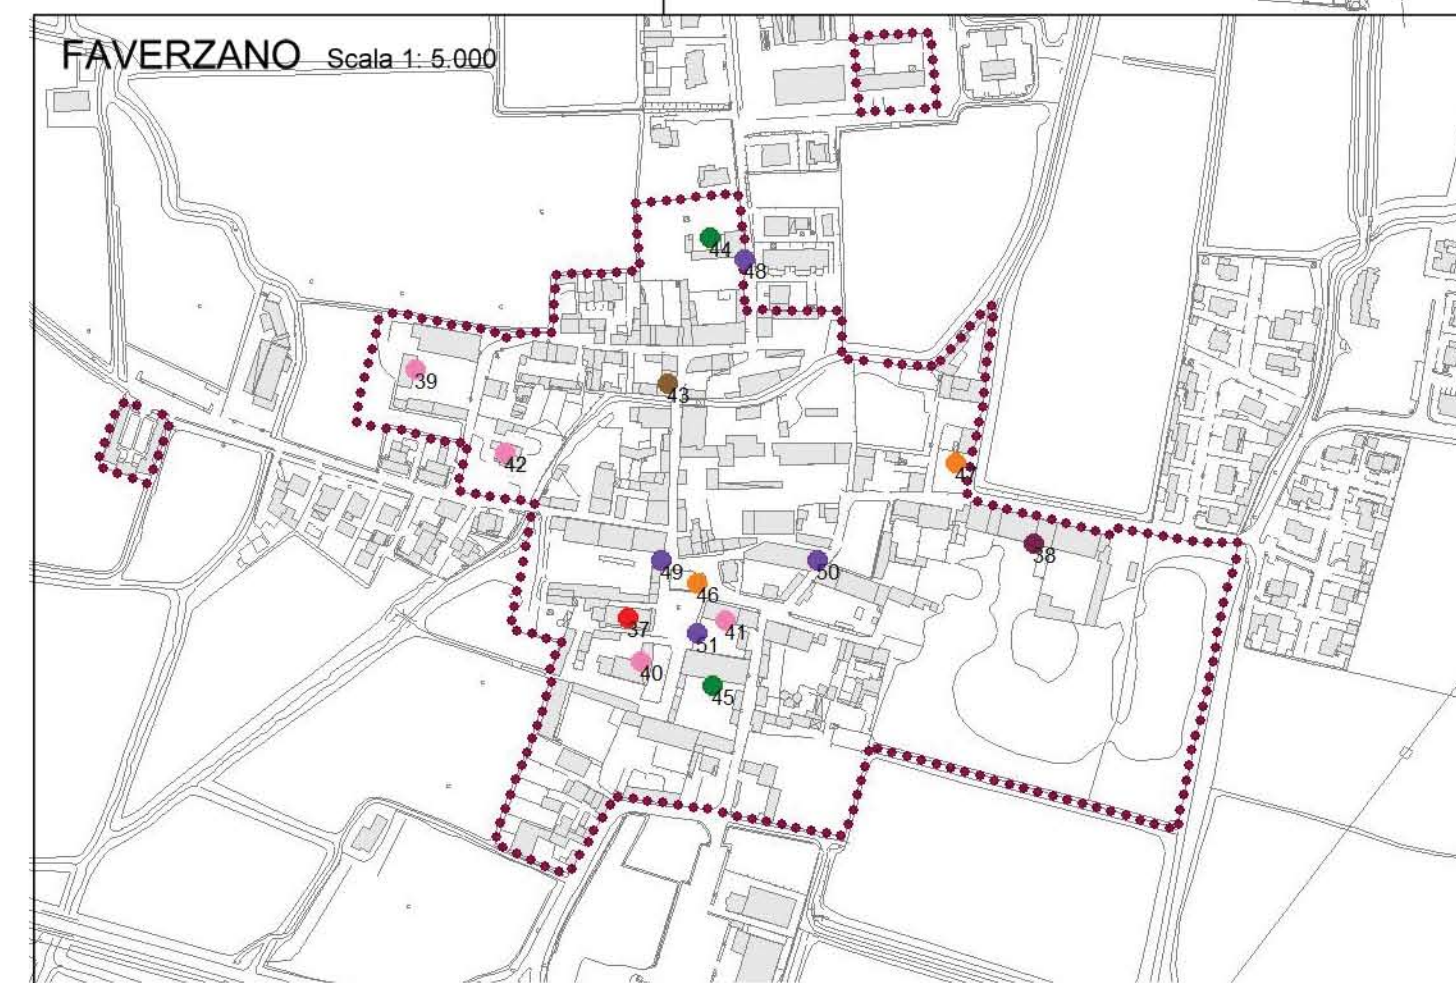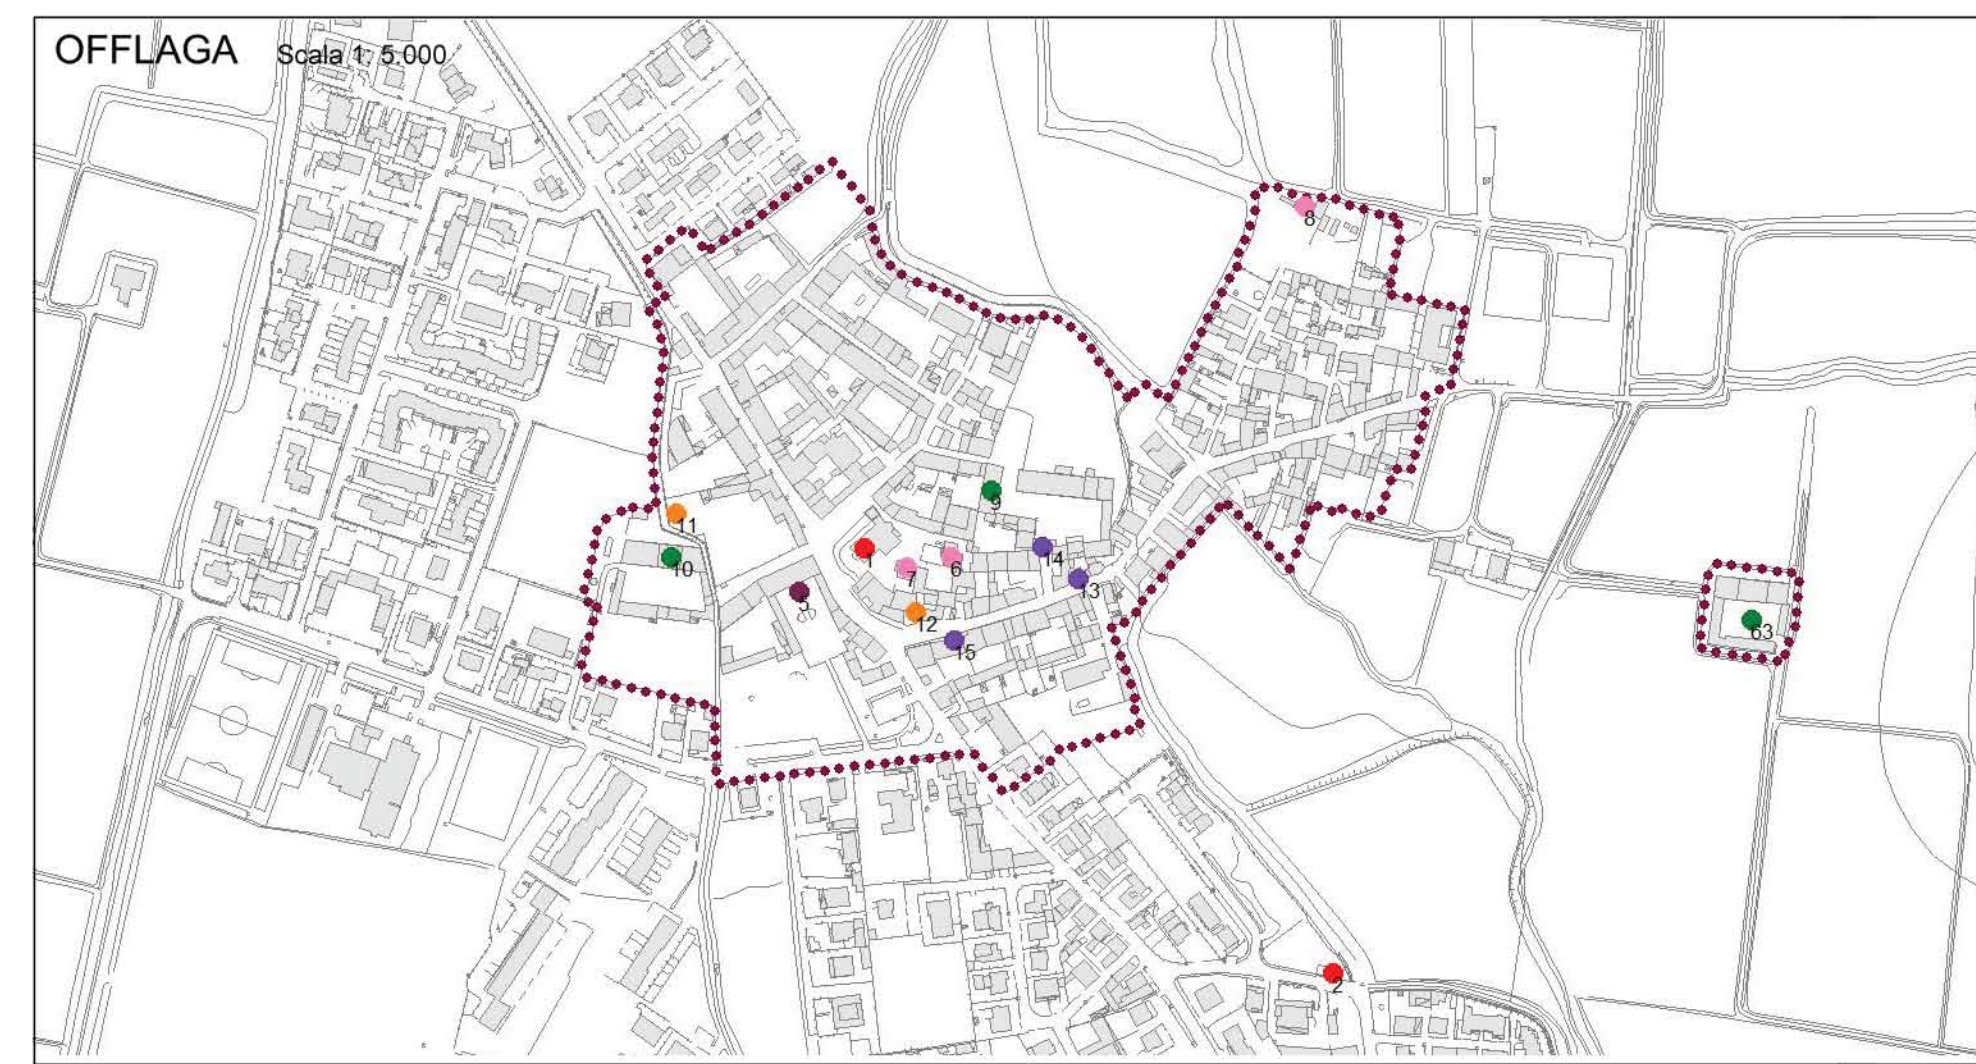

COMUNE DI OFFLAGA

Provincia di Brescia



PIANO DI GOVERNO DEL TERRITORIO

ai sensi della Legge Regionale 11 marzo 2005, n° 12
Modificato in base alle osservazioni accolte e al parere di compatibilità al PTCP

DOCUMENTO DI PIANO

P.1b.5b - Il sistema paesistico: emergenze del territorio
Scala 1: 20.000 - 1: 5.000
2011

Adottato con delibera del C.C. n°18 del 23 luglio 2010
Il Sindaco
dott. Giuseppe Ferdinando Moretti

Approvato con delibera del C.C. n°6 del 11 febbraio 2011
Il Responsabile Unico del Procedimento
geom. Romano Girelli

Pubblicato sul B.U.R.L. n°
dott. Domenico Siciliano

PROGETTISTI
Arch. Pippo Cantarelli, Arch. Nicola Cantarelli



COLLABORATORI

Ing. Elisa Drolli
Arch. Ia. Alessandra Cannavò
Ing. Paolo Volpini

CONSULENTI

Dott. Agr. Diego Balduzzi
Arch. Marco Rosini
Dott. Geol. Marco Daguati

